


LEGENDE
 ■ Bestand / Neu ■ Abbruch

Bauauftrag 18.08.2023
BAUHERRSCHAFT:
 Einwohnergemeinde Rünenberg
 Schulstrasse 50
 4497 Rünenberg
 T 061 983 02 60

PROJEKTVERFASSER:
 Haller Gut Architekten AG ETH SIA
 Stauffacherstrasse 72
 3014 Bern
 T 031 330 46 00

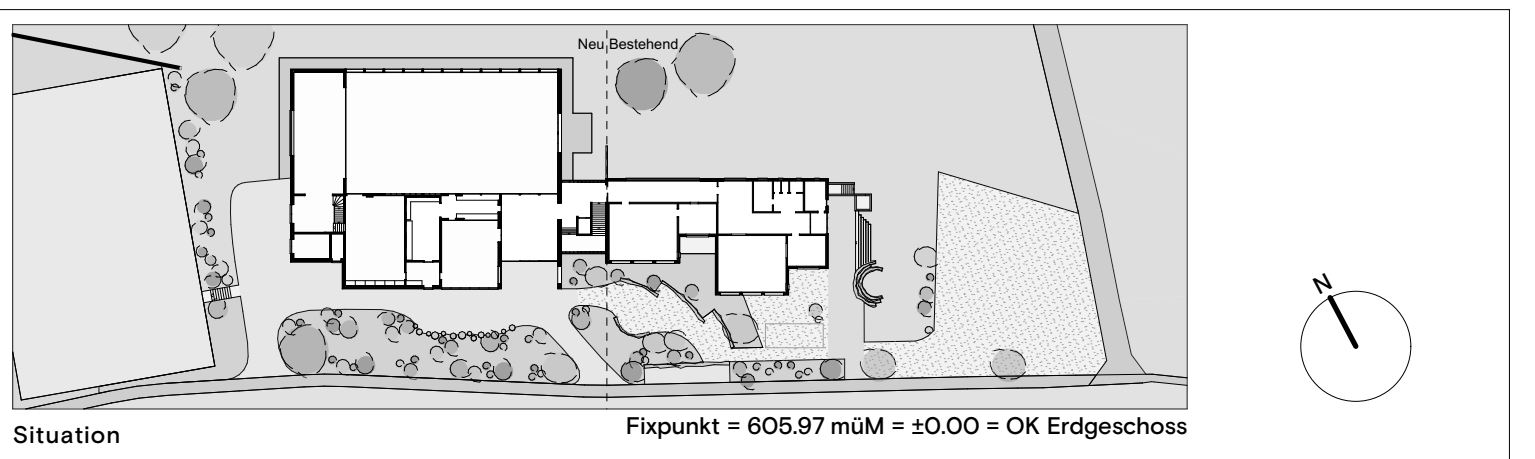

Haller Gut **Ersatzneubau Mehrzweckgebäude Rünenberg**
Baugesung
 Umgebung

Haller Gut
 Architekten AG ETH SIA
 Stauffacherstrasse 72
 CH-3014 Bern
 T 031 330 46 00
 www.hallergut.ch

BAUPLATZ
 Parzelle Nr. 842, 843, 846
 BAUHERRSCHAFT
 Gemeinde Rünenberg
 Schulstrasse 50
 4497 Rünenberg

PLNR. 2208-16
 DAT. 18.08.2023
 MST. 1:100
 PLGR. 1270x604.0
 GEZ. TK

RNB

© Bauverpacht OK-LFP-Bolzen:
 047.81 m. v. M.
 1050